

04006901509980008

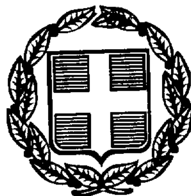

ΕΦΗΜΕΡΙΣ ΤΗΣ ΚΥΒΕΡΝΗΣΕΩΣ

ΤΗΣ ΕΛΛΗΝΙΚΗΣ ΔΗΜΟΚΡΑΤΙΑΣ

ΤΕΥΧΟΣ ΤΕΤΑΡΤΟ **Αρ. Φύλλου 690**

15 Σεπτεμβρίου 1998

ΠΕΡΙΕΧΟΜΕΝΑ

ΑΠΑΛΛΟΤΡΙΩΣΕΙΣ

ΑΝΑΚΟΙΝΩΣΕΙΣ

Παρακατάθεση αποζημιώσεων ακινήτων που έχουν απαλλοτριωθεί με την Κ.Υ.Α. 1083789/5140/0010/3.8.95 (ΦΕΚ 637/28.8.95/τ.Δ΄) για τη διεύρυνση της Ε.Ο. ΣΤΑΥΡΟΥ ΕΛΕΥΣΙΝΑΣ από χ.θ. 14 + 040 μέχρι χ.θ. 16 + 020 στο Δήμο Ασπροπύργου.. 1

Παρακατάθεση αποζημίωσης για ακίνητα που έχουν απαλλοτριωθεί με την απόφαση ΚΥΑ 1019305/1078/0010/23.2.96 (ΦΕΚ 241/96 τ.Δ΄) των Υπουργών Οικονομικών και ΠΕ.ΧΩ.Δ.Ε. για τη βελτίωση της εθνικής οδού Αθηνών - Θεσσαλονίκης στο τμήμα Ανατολικής Παράκαμψης Λάρισας στις διαβάσεις α) χθ2 + 382 β) χθ 7 + 051 γ) χθ 9 + 720. 2

Παρακατάθεση αποζημίωσης για ακίνητα που έχουν απαλλοτριωθεί με την απόφαση ΚΥΑ 1094047/5723/0010/29.8.94 (ΦΕΚ 925/7.9.94/τ.Δ΄) των Υπουργών Οικονομικών και ΠΕ.ΧΩ.Δ.Ε. για τη βελτίωση της εθνικής οδού Αθηνών - Θεσσαλονίκης με την κατασκευή της Ανατολικής Παράκαμψης Λάρισας χθ 1 + 523 έως χθ 5 + 630 (Ακιν. 14). 3

Παρακατάθεση αποζημίωσης για το με αρ. Κ.Π. 29 ακίνητο που έχει απαλλοτριωθεί με την απόφαση ΚΥΑ 1068658/5196/0010/24.8.92 (ΦΕΚ 960/92/τ.Δ΄), των Υπουργών Οικονομικών και ΠΕ.ΧΩ.ΔΕ για τη Βελτίωση της Ε.Ο Αθηνών - Κορίνθου (τμήμα Παράκαμψης Κορίνθου) με τη δημιουργία αποχετευτικών έργων λόγω κατασκευής της οδού. 4

ΠΟΛΕΟΔΟΜΙΑ

ΑΠΟΦΑΣΕΙΣ

Καθορισμός επιτρεπόμενης χρήσης τμήματος του αγροτεμαχίου 2699 στην περιοχή της Κοινότητας Ν. Μεσημβρίας (Ν. Θεσσαλονίκης)........................... 5

Καθορισμός επιτρεπόμενης χρήσης του τεμαχίου 1049 στ. της Σ. Διανομής «ΔΟΡΚΑΣ 1977» στην περιοχή της Δορκάδας της Κοινότητας Καρτερών (Ν. Θεσσαλονίκης)... 6

Τροποποίηση ρυμοτομικού σχεδίου του οικισμού της Κοινότητας Ανατολικού Ν. Θεσ/νίκης στα δύο Ο.Τ. μεταξύ των οδών 28ης Οκτωβρίου, Εγνατίας, Κ. Μελενίκου και πεζοδρόμου 7

ΑΠΑΛΛΟΤΡΙΩΣΕΙΣ

ΑΝΑΚΟΙΝΩΣΕΙΣ

Αριθμ. Δ12/0/34296 (1)

Παρακατάθεση αποζημιώσεων ακινήτων που έχουν απαλλοτριωθεί με την Κ.Υ.Α. 1083789/5140/0010/3.8.95 (ΦΕΚ 637/28.8.95/τ.Δ΄) για τη διεύρυνση της Ε.Ο. ΣΤΑΥΡΟΥ ΕΛΕΥΣΙΝΑΣ από χ.θ. 14 + 040 μέχρι χ.θ. 16 + 020 στο Δήμο Ασπροπύργου.

Ο ΥΠΟΥΡΓΟΣ ΠΕΡΙΒΑΛΛΟΝΤΟΣ, ΧΩΡΟΤΑΞΙΑΣ ΚΑΙ ΔΗΜΟΣΙΩΝ ΕΡΓΩΝ

Έχοντας υπόψη:

1. Τις διατάξεις του Ν.Δ/τος 797/71 «Περί Αναγκαστικών Απαλλοτριώσεων» (ΦΚ 1Α/71).
2. Τις διατάξεις του Π.Δ. 69/88 «Περί Οργανισμού της Γ.Γ.Δ.Ε. ΦΕΚ 28Α.
3. Την εξουσιοδοτική απόφαση του Υπουργού ΠΕΧΩΔΕ Δ17/01/79/Φ.2.2.1/24.8.89 ΦΕΚ 666 Β΄.
4. Τον πίνακα υπολογισμού και παρακατάθεσης των αποζημιώσεων με ημερομηνία 19.6.98 που καθορίστηκαν με την απόφαση 43/31.3.97 του Μονομελούς Πρωτοδικείου για ακίνητα που απαλλοτριώθηκαν με την κ.υ.α. Οικονομικών και ΠΕΧΩΔΕ 1083789/5140/ 0010/3.8.95 ΦΕΚ 637/95 τ. Δ΄ για τη διεύρυνση της Ε.Ο ΣΤΑΥΡΟΥ - ΕΛΕΥΣΙΝΑΣ από ΧΘ 14 + 040 μέχρι ΧΘ 16 + 020 στο Δήμο Ασπροπύργου, ειδοποιούμε:

Τα πρόσωπα που έχουν ή αξιώνουν εμπράγματα δικαιώματα στα παραπάνω ακίνητα, ότι η αποζημίωση των εκτάσεων που έχουν απαλλοτριωθεί και των επικειμένων τους όπως σημειώνονται στα σχετικά κτηματολόγια, έχει κατατεθεί στο Ταμείο Παρακαταθηκών και Δανείων, ύστερα από συμψηφισμό των δικαιωμάτων και υποχρεώσεων, με την έκδοση του γραμματίου παρακαταθήκης Νο 4299/3.9.98 για συνολικό ποσό δρχ. 650.941.200.

Η παρακατάθεση της αποζημίωσης έγινε υπέρ των φερομένων ιδιοκτητών και θα καταβληθεί μόνο στα πρόσωπα που θα αναγνωριστούν δικαιούχοι, σύμφωνα με τις κείμενες διατάξεις.

Η απόφαση αυτή να δημοσιευθεί στην Εφημερίδα της Κυβερνήσεως.

Αθήνα, 4 Σεπτεμβρίου 1998
Με εντολή Υπουργού
Ο Διευθυντής
ΚΩΝ. ΔΕΣΥΠΡΗΣ

Αριθμ. Δ12/φ. 19Α/ο/34.248 (2)

Παρακατάθεση αποζημίωσης για ακίνητα που έχουν απαλλοτριωθεί με την απόφαση ΚΥΑ 1019305/1078/0010/23.2.96 (ΦΕΚ 241/96 τ.Δ΄) των Υπουργών Οικονομικών και ΠΕ.ΧΩ.Δ.Ε. για τη βελτίωση της εθνικής οδού Αθηνών - Θεσσαλονίκης στο τμήμα Ανατολικής Παράκαμψης Λάρισας στις διαβάσεις α) χθ2 + 382 β) χθ 7 + 051 γ) χθ 9 + 720.

Ο ΥΠΟΥΡΓΟΣ ΠΕΡΙΒΑΛΛΟΝΤΟΣ, ΧΩΡΟΤΑΞΙΑΣ ΚΑΙ ΔΗΜΟΣΙΩΝ ΕΡΓΩΝ

Έχοντας υπόψη:

1. Τις διατάξεις των άρθρων 7 και 8 του Ν.Δ. 797/1971 «για αναγκαστικές απαλλοτριώσεις» (ΦΕΚ 1/1.1.1971 τ. Α΄).
2. Τις διατάξεις του Π.Δ. 69/8.2.1988 «για τον Οργανισμό της Γενικής Γραμματείας Δημοσίων Έργων» (ΦΕΚ 28/16.2.88 τ.Α΄).
3. Τον πίνακα παρακατάθεσης των αποζημιώσεων κατά ιδιοκτησία με ημερομηνία 3.6.98 όπως έχει συνταχθεί σε εκτέλεση της απόφασης 15/5.1.98 Μονομελούς Πρωτοδικείου Λάρισας.
4. Την εξουσιοδοτική απόφαση του Υπουργού ΠΕΧΩΔΕ Δ17α/01/79/24.8.89 ΦΕΚ 666/6.9.89 τ.Β΄ ειδοποιούμε τα πρόσωπα που έχουν ή αξιώνουν εμπράγματα δικαιώματα στα ακίνητα που έχουν απαλλοτριωθεί με την απόφαση που αναφέρεται στο θέμα ότι, η αποζημίωση των εκτάσεων και των επικειμένων τους, όπως σημειώνονται στα σχετικά κτηματολόγια, έχει κατατεθεί στο Ταμείο Παρακαταθηκών και Δανείων Αθήνας με την έκδοση του γραμματίου παρακαταθήκης Νο 07378/28.7.98 συνολικού ποσού 25.686.000 δραχμών.

Η αποζημίωση έχει κατατεθεί υπέρ των φερομένων ως ιδιοκτητών κατά τις ενδείξεις των σχετικών κτηματολογίων σε συνδυασμό με τις ενδείξεις της καθοριστικής των αποζημιώσεων απόφασης και θα καταβληθεί στα πρόσωπα που θα αναγνωριστούν δικαιούχοι με απόφαση του Μονομελούς Πρωτοδικείου της περιφερείας των ακινήτων.

Η απόφαση αυτή να δημοσιευθεί στην Εφημερίδα της Κυβερνήσεως.

Αθήνα, 1 Σεπτεμβρίου 1998
Με εντολή Υπουργού
Ο Διευθυντής
ΚΩΝ. ΔΕΣΥΠΡΗΣ

Αριθμ. Δ12/Φ.19/ο/34249 (3)

Παρακατάθεση αποζημίωσης για ακίνητα που έχουν απαλλοτριωθεί με την απόφαση ΚΥΑ 1094047/5723/0010/29.8.94 (ΦΕΚ 925/7.9.94/τ.Δ΄) των Υπουργών Οικονομικών και ΠΕ.ΧΩ.Δ.Ε. για τη βελτίωση της εθνικής οδού Αθηνών - Θεσσαλονίκης με την κατασκευή της Ανατολικής Παράκαμψης Λάρισας χθ 1 + 523 έως χθ 5 + 630 (Ακιν. 14).

Ο ΥΠΟΥΡΓΟΣ ΠΕΡΙΒΑΛΛΟΝΤΟΣ, ΧΩΡΟΤΑΞΙΑΣ ΚΑΙ ΔΗΜΟΣΙΩΝ ΕΡΓΩΝ

Έχοντας υπόψη:

1. Τις διατάξεις των άρθρων 7 και 8 του Ν.Δ. 797/1971 «για αναγκαστικές απαλλοτριώσεις» (ΦΕΚ 1/1.1.1971 τ.Α΄).
2. Τις διατάξεις του Π.Δ. 69/8.2.1988 «για τον Οργανισμό της Γενικής Γραμματείας Δημοσίων Έργων» (ΦΕΚ 28/16.2.88 τ.Α΄).
3. Τον πίνακα παρακατάθεσης των αποζημιώσεων κατά ιδιοκτησία με ημερομηνία 18.5.98 όπως έχει συνταχθεί σε εκτέλεση της απόφασης 381/16.5.97 του Εφετείου Αθηνών.
4. Την εξουσιοδοτική απόφαση του Υπουργού ΠΕΧΩΔΕ Δ17α/01/79/24.8.89 ΦΕΚ 666/6.9.89 τ.Β΄ ειδοποιούμε τα πρόσωπα που έχουν ή αξιώνουν εμπράγματα δικαιώματα στα ακίνητα που έχουν απαλλοτριωθεί με την απόφαση που αναφέρεται στο θέμα ότι, η αποζημίωση των εκτάσεων και των επικειμένων τους, όπως σημειώνονται στα σχετικά κτηματολόγια, έχει κατατεθεί στο Ταμείο Παρακαταθηκών και Δανείων Αθηνών με την έκδοση του γραμματίου παρακαταθήκης Νο 7379/28.7.98 συνολικού ποσού 4.726.800 δραχμών.

Η αποζημίωση έχει κατατεθεί υπέρ των φερομένων ως ιδιοκτητών κατά τις ενδείξεις των σχετικών κτηματολογίων σε συνδυασμό με τις ενδείξεις της καθοριστικής των αποζημιώσεων απόφασης και θα καταβληθεί στα πρόσωπα που θα ααναγνωριστούν δικαιούχοι με απόφαση του Μονομελούς Πρωτοδικείου της περιφερείας των ακινήτων.

Η απόφαση αυτή να δημοσιευθεί στην Εφημερίδα της Κυβερνήσεως.

Αθήνα, 1 Σεπτεμβρίου 1998
Με εντολή Υπουργού
Ο Διευθυντής
ΚΩΝ. ΔΕΣΥΠΡΗΣ

Αριθμ. Δ12α/Φ9/0/34258 (4)

Παρακατάθεση αποζημίωσης για το με αρ. Κ.Π. 29 ακίνητο που έχει απαλλοτριωθεί με την απόφαση ΚΥΑ 1068658/5196/0010/24.8.92 (ΦΕΚ 960/92/τ.Δ΄), των Υπουργών Οικονομικών και ΠΕ.ΧΩ.ΔΕ για τη Βελτίωση της Ε.Ο Αθηνών - Κορίνθου (τμήμα Παράκαμψης Κορίνθου) με τη δημιουργία αποχετευτικών έργων λόγω κατασκευής της οδού.

Ο ΥΠΟΥΡΓΟΣ ΠΕΡΙΒΑΛΛΟΝΤΟΣ, ΧΩΡΟΤΑΞΙΑΣ ΚΑΙ ΔΗΜΟΣΙΩΝ ΕΡΓΩΝ

Έχοντας υπόψη:

1. Τις διατάξεις των άρθρων 7 και 8 του Ν.Δ. 797/1971 «για αναγκαστικές απαλλοτριώσεις» (ΦΕΚ 1/1.1.1971 τ. Α΄).
2. Τις διατάξεις του Π.Δ. 69/8.2.1988 «για τον Οργανισμό της Γενικής Γραμματείας Δημοσίων Έργων» (ΦΕΚ 28/16.2.88 τ.Α΄).
3. Τον πίνακα παρακατάθεσης των αποζημιώσεων κατά ιδιοκτησία με ημερομηνία 24.6.98 όπως έχει συνταχθεί σε εκτέλεση της απόφασης 70/1998 του Εφετείου Ναυπλίου.
4. Την εξουσιοδοτική απόφαση του Υπουργού ΠΕΧΩΔΕ Δ17α/01/79/24.8.89 ΦΕΚ 666/6.9.89 τ.Β΄ ειδοποιούμε τα πρόσωπα που έχουν ή αξιώνουν εμπράγματα δικαιώματα στα ακίνητα που έχουν απαλλοτριωθεί με την απόφαση που αναφέρεται στο θέμα ότι, η αποζημίωση των εκτάσεων και των επικειμένων τους, όπως σημειώνονται στα σχετικά κτηματολόγια, έχει κατατεθεί στο Ταμείο Παρακατα-

θηκών και Δανείων Αθηνών με την έκδοση του γραμματίου παρακαταθήκης Νο 4280/14.8.98 συνολικού ποσού 15.586.800 δραχμών.

Η αποζημίωση έχει κατατεθεί υπέρ των φερομένων ως ιδιοκτητών κατά τις ενδείξεις των σχετικών κτηματολογίων σε συνδυασμό με τις ενδείξεις της καθοριστικής των αποζημιώσεων απόφασης και θα καταβληθεί στα πρόσωπα που θα αναγνωριστούν δικαιούχοι με απόφαση του Μονομελούς Πρωτοδικείου της περιφερείας των ακινήτων.

Η απόφαση αυτή να δημοσιευθεί στην Εφημερίδα της Κυβερνήσεως.

Αθήνα, 2 Σεπτεμβρίου 1998
Με εντολή Υπουργού
Ο Τμηματάρχης κ.α.α.
Λ. ΒΛΑΧΟΓΙΑΝΝΗΣ

ΠΟΛΕΟΔΟΜΙΑ

ΑΠΟΦΑΣΕΙΣ

Αριθ. 29/ΠΣΚ/22445/956 (5)

Καθορισμός επιτρεπόμενης χρήσης τμήματος του αγροτεμαχίου 2699 στην περιοχή της Κοινότητας Ν. Μεσημβρίας (Ν. Θεσσαλονίκης).


Ο ΝΟΜΑΡΧΗΣ ΘΕΣΣΑΛΟΝΙΚΗΣ

Έχοντας υπόψη:

1. Τις διατάξεις του άρθρου 3 του Ν. 1512/85 (ΦΕΚ 4/Α) «τροποποίηση και εκπλήρωση πολεοδομικών διατάξεων».
2. Τις διατάξεις του Ν. 2218/94 «Ίδρυση Αυτοδιοίκησης κ.λπ.» (ΦΕΚ 90/Α), όπως τροποποιήθηκαν και συμπληρώθηκαν με τον Ν. 2240/90 «συμπλήρωση διατάξεων για την νομαρχιακή αυτοδιοίκηση και άλλες διατάξεις» (ΦΕΚ 153/Α).
3. Την υπ' αρ. 21/31.3.95 Απόφαση του Νομαρχιακού Συμβουλίου Θεσσαλονίκης «Οργανισμός Εσωτερικής Υπηρεσίας της Νομαρχιακής Αυτοδιοίκησης Θεσσαλονίκης» (ΦΕΚ 392/Β/11.4.95).
4. Το Τ.Π.Σ.Κ./1167/1.7.98 σχετικό με το θέμα Εισηγητικό Σημείωμα του Τμήματος Πολεοδομικών Σχεδίων και Κανόνων της Δ/νσης Πολεοδομίας.
5. Το άρθρο 29Α του Ν. 1558/85 όπως αυτό προστέθηκε με το άρθρο 27 του Ν. 2081/92 (ΦΕΚ 154/Α) και την διαπίστωση ότι από τις κανονιστικού χαρακτήρα διατάξεις της παρούσας δεν προκαλείται δαπάνη σε βάρος του κρατικού προϋπολογισμού ή της Κοινότητας Ν. Μεσημβρίας.
6. Την 69269/5387/90 κοινή απόφαση Υπουργών, (ΦΕΚ 678/Β/25.10.90) «κατάταξη έργων και δραστηριοτήτων σε κατηγορίες κ.λπ.» και ειδικότερα τα άρθρα 4, 5 και 8.
7. Την εγκύκλιο 30/93 του Υ.ΠΕ.ΧΩ.Δ.Ε. (αρ. πρωτ. 78266/4048/9.7.93) και το 80972/5450/17.8.93 διευκρινιστικό της έγγραφο της Δ/νσης Χωροταξίας του Υ.ΠΕ.ΧΩ.Δ.Ε.
8. Το Π.Δ. της 24/30.5.85 (ΦΕΚ 270/Δ) για τους όρους και περιορισμούς δόμησης της εκτός οικισμών γηπέδων.
9. Την 83840/5391/12.12.86 (ΦΕΚ 1/Δ/5.1.87) Απόφαση Υπουργού ΠΕ.ΧΩ.Δ.Ε. για τις αποστάσεις κτηνοτροφικών και πτηνοτροφικών εγκαταστάσεων από οικισμούς κ.λπ. όπως και την Α1β/8181/3.9.86 (ΦΕΚ 623/Β/29.9.86 - 57/Β/87) Απόφαση Υπουργού Υγείας, Πρόνοιας και Κοιν. Ασφαλίσεων για τους όρους ίδρυσης και λειτουργίας κτηνοτροφικών και πτηνοτροφικών εγκαταστάσεων, αποφασίζουμε:

1. Καθορίζεται επιτρεπόμενη χρήση «κτηνοτροφική εγκατάσταση - βουστάσιο» στο τμήμα του αγροτεμαχίου 2699 στην περιοχή της Κοινότητας Ν. Μεσημβρίας το οποίο σημειώνεται με στοιχεία Α-Β-Γ-Δ-Α στο διάγραμμα κλίμακας 1:1000 που θεωρήθηκε από τον προϊστάμενο της Δ/νσης Πολεοδομίας και συνοδεύει την παρούσα.
2. Στο υπόψη γήπεδο εξακολουθούν να ισχύουν οι όροι και περιορισμοί δόμησης σύμφωνα με το ΠΔ της 24/30.5.85 (ΦΕΚ 270/Δ) και η ανέγερση και το δυναμικό κτηνοτροφικής εγκατάστασης δέπονται από τους όρους και περιορισμούς της 83840/3541/12.12.86 (ΦΕΚ 1/Δ/87) Απόφασης Υπουργού ΠΕ.ΧΩ.Δ.Ε. καιτ ης όμοιας Α1β/8181/3.9.86 (ΦΕΚ 632/Β/86-57/Β/87 Υπουργού Υγείας Πρόνοιας και Κοιν. Ασφαλίσεων.
3. Η παρούσα μαζί με το διάγραμμα που την συνοδεύει να δημοσιευθεί στην Εφημερίδα της Κυβερνήσεως (Ν. 1512/85 άρθρο 3) και η ισχύς της να αρχίσει από την δημοσίευσή της.

Θεσσαλονίκη, 21 Ιουλίου 1998
Ο Νομάρχης
ΚΩΣΤΑΣ ΠΑΠΑΔΟΠΟΥΛΟΣ

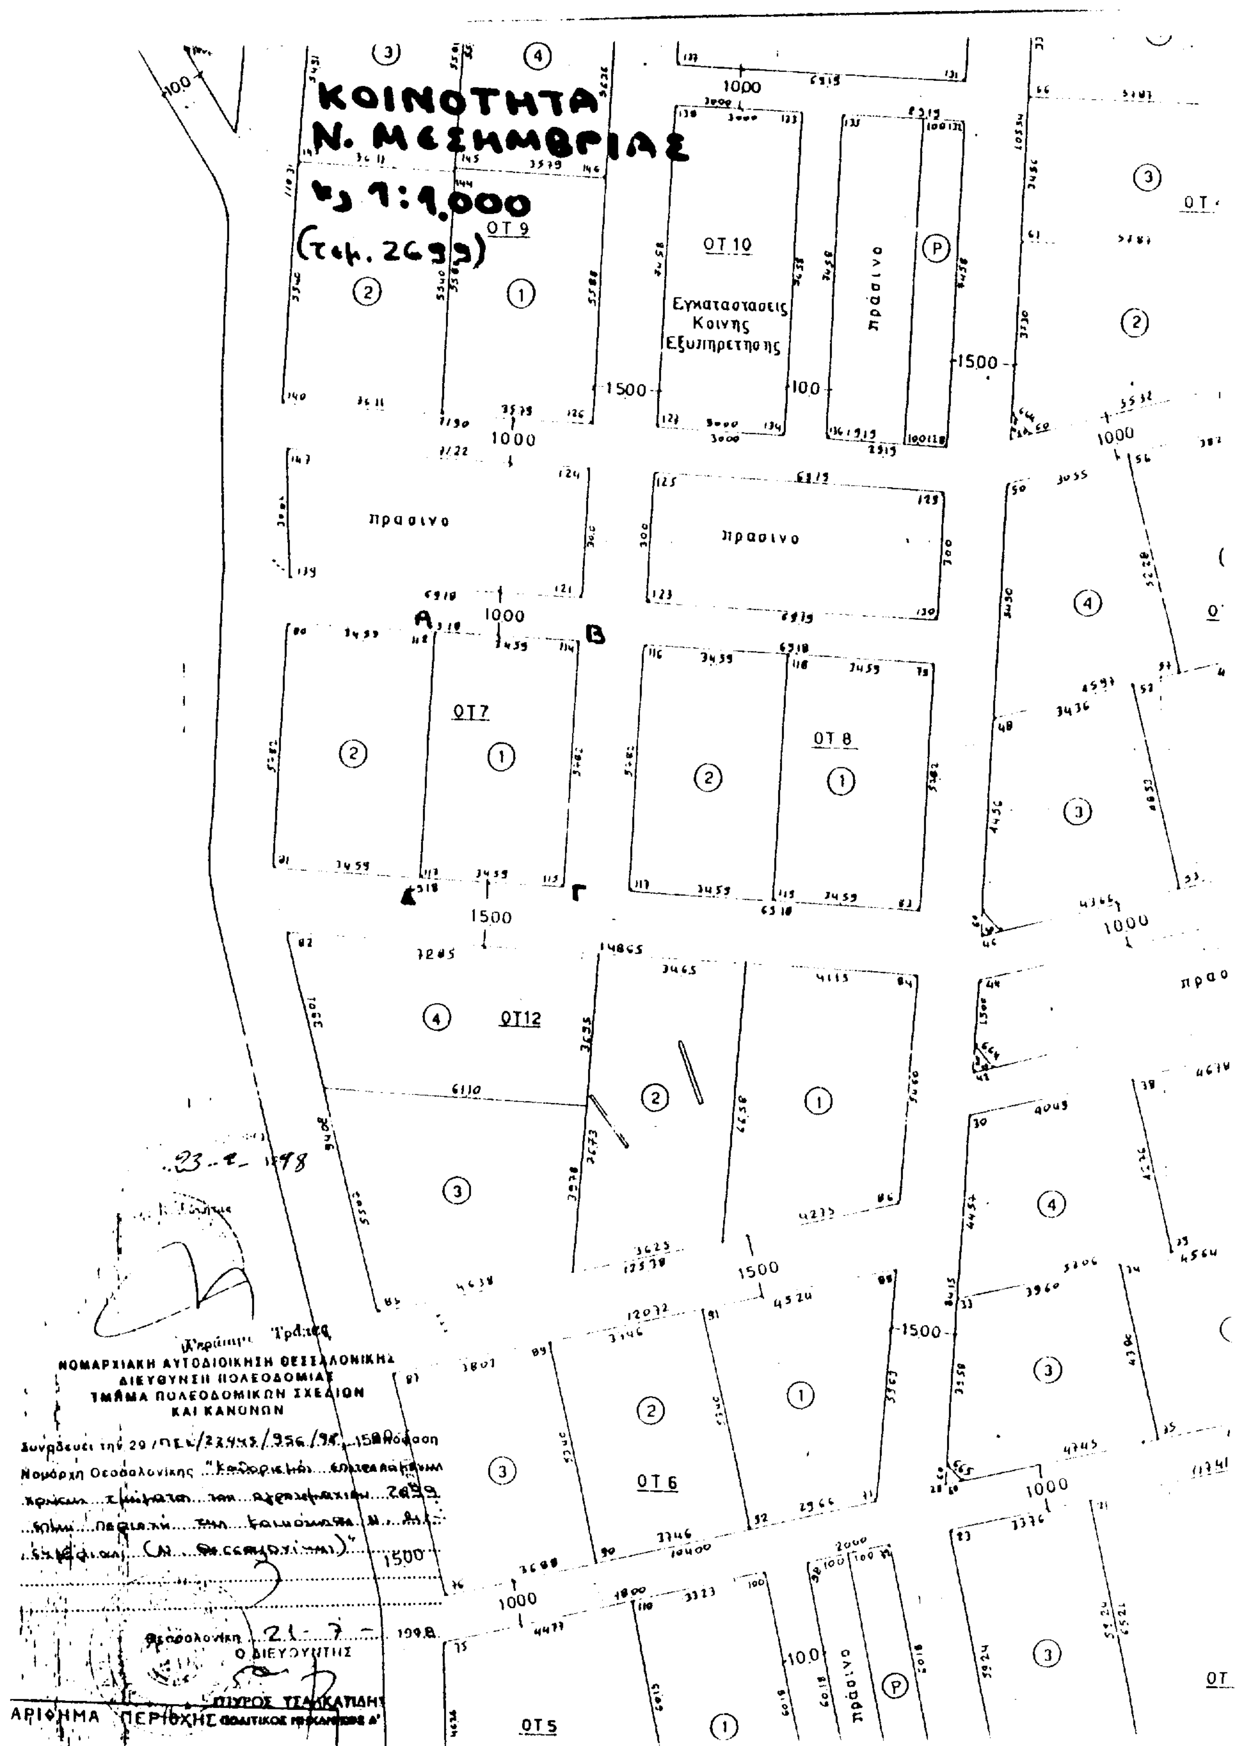
ΚΟΙΝΟΤΗΤΑ
Ν. ΜΕΣΗΜΒΡΙΑΣ
1:1.000
(τεμ. 2699)
ΟΤ 9
ΟΤ 10
Εγκαταστασεις
Κοινης
Εξυπηρετησης
πρασινο
ΟΤ7
ΟΤ 8
ΟΤ12
ΟΤ 6
ΟΤ 5
Α
Β
Γ
Δ
1000
1500
ΝΟΜΑΡΧΙΑΚΗ ΑΥΤΟΔΙΟΙΚΗΣΗ ΘΕΣΣΑΛΟΝΙΚΗΣ
ΔΙΕΥΘΥΝΣΗ ΠΟΛΕΟΔΟΜΙΑΣ
ΤΜΗΜΑ ΠΟΛΕΟΔΟΜΙΚΩΝ ΣΧΕΔΙΩΝ
ΚΑΙ ΚΑΝΟΝΩΝ
Θεσσαλονίκη 21-7-1998
Ο ΔΙΕΥΘΥΝΤΗΣ
ΣΠΥΡΟΣ ΤΣΑΚΑΤΙΔΗΣ
ΠΟΛΙΤΙΚΟΣ ΜΗΧΑΝΙΚΟΣ Α'
ΑΡΙΘΜΗΜΑ ΠΕΡΙΟΧΗΣ

(6)

Αριθ. 29/ΠΣΚ/29022/1333/οικ

Καθορισμός επιτρεπόμενης χρήσης του τεμαχίου 1049 στ. της Σ. Διανομής «ΔΟΡΚΑΣ 1977» στην περιοχή της Δορκάδας της Κοινότητας Καρτερών (Ν. Θεσσαλονίκης).

Ο ΝΟΜΑΡΧΗΣ ΘΕΣΣΑΛΟΝΙΚΗΣ

Έχοντας υπόψη:

1. Τις διατάξεις του άρθρου 3 του Ν. 1512/85 (ΦΕΚ 4/Α) «τροποποίηση και εκπλήρωση πολεοδομικών διατάξεων».

2. Τις διατάξεις του Ν. 2218/94 «Ίδρυση Αυτοδιοίκησης κ.λπ.» (ΦΕΚ 90/Α), όπως τροποποιήθηκαν και συμπληρώθηκαν με τον Ν. 2240/90 «συμπλήρωση διατάξεων για την νομαρχιακή αυτοδιοίκηση και άλλες διατάξεις» (ΦΕΚ 153/Α).

3. Την υπ' αρ. 21/31.3.95 Απόφαση του Νομαρχιακού Συμβουλίου Θεσσαλονίκης «Οργανισμός Εσωτερικής Υπηρεσίας της Νομαρχιακής Αυτοδιοίκησης Θεσσαλονίκης» (ΦΕΚ 392/Β/11.4.95), και την οικ. 9425/30.6.98 απόφαση Νομάρχη Θεσσαλονίκης.

4. Το Τ.Π.Σ.Κ./1235/9.7.98 σχετικό με το θέμα Εισηγητικό Σημείωμα του Τμήματος Πολεοδομικών Σχεδίων και Κανόνων της Δ/νσης Πολεοδομίας.

5. Το άρθρο 29Α του Ν. 1558/85 όπως αυτό προστέθηκε με το άρθρο 27 του Ν. 2081/92 (ΦΕΚ 154/Α) και την διαπίστωση ότι από τις κανονιστικού χαρακτήρα διατάξεις της παρούσας δεν προκαλείται δαπάνη σε βάρος του κρατικού προϋπολογισμού ή της Κοινότητας Καρτερών.

6. Την 69269/5387/90 κοινή απόφαση Υπουργών, (ΦΕΚ 678/Β/25.10.90) «κατάταξη έργων και δραστηριοτήτων σε κατηγορίες κ.λπ.» και ειδικότερα τα άρθρα 4, 5 και 8.

7. Την εγκύκλιο 30/93 του Υ.ΠΕ.ΧΩ.Δ.Ε. (αρ. πρωτ. 78266/4048/9.7.93) και το 80972/5450/17.8.93 διευκρινιστικό της έγγραφο της Δ/νσης Χωροταξίας του Υ.ΠΕ.ΧΩ.Δ.Ε.

8. Το Π.Δ. της 24/30.5.85 (ΦΕΚ 270/Δ) για τους όρους και περιορισμούς δόμησης των εκτός οικισμών γηπέδων.

9. Την 83840/5391/12.12.86 (ΦΕΚ 1/Δ/5.1.87) Απόφαση Υπουργού ΠΕ.ΧΩ.Δ.Ε. για τις αποστάσεις κτηνοτροφικών και πτηνοτροφικών εγκαταστάσεων από οικισμούς κ.λπ. όπως και την Α1β/8181/3.9.86 (ΦΕΚ 623/Β/29.9.86 - 57/Β/87) Απόφαση Υπουργού Υγείας, Πρόνοιας και Κοιν. Ασφαλίσεων για τους όρους ίδρυσης και λειτουργίας κτηνοτροφικών και πτηνοτροφικών εγκαταστάσεων, αποφασίζουμε:

1. Καθορίζεται επιτρεπόμενη χρήση «κτηνοτροφική εγκατάσταση - ποιμνιοστάσιο» στο τεμάχιο 1049 στ. της Σ. Διανομής «Δορκάς 1977» στην εκτός σχεδίου περιοχή της Δορκάδας της Κοινότητας Καρτερών, το οποίο σημειώνεται με στοιχεία Α-Β-Γ-Δ-Ε-Ζ-Η-Α στο διάγραμμα απόσπασμα διανομής, κλίμακας 1:5000 που θεωρήθηκε από τον προϊστάμενο της Δ/νσης Πολεοδομίας και συνοδεύει το παρόν.

2. Στο υπόψη γήπεδο εξακολουθούν να ισχύουν οι όροι και περιορισμοί δόμησης σύμφωνα με το ΠΔ της 24/30.5.85 (ΦΕΚ 270/Δ) και η ανέγερση και το δυναμικό κτηνοτροφικής εγκατάστασης δέπονται από τους όρους και περιορισμούς της 83840/3541/12.12.86 (ΦΕΚ 1/Δ/87) Απόφασης Υπουργού ΠΕ.ΧΩ.Δ.Ε. και της όμοιας Α1β/8181/3.9.86 (ΦΕΚ 632/Β/86-57/Β/87 Υπουργού Υγείας Πρόνοιας και Κοιν. Ασφαλίσεων.

3. Η παρούσα μαζί με το διάγραμμα που την συνοδεύει να δημοσιευθεί στην Εφημερίδα της Κυβερνήσεως (Ν. 1512/85 άρθρο 3) και η ισχύς της να αρχίσει από την δημοσίευσή της.

Θεσσαλονίκη, 21 Ιουλίου 1998

Ο Νομάρχης
ΚΩΣΤΑΣ ΠΑΠΑΔΟΠΟΥΛΟΣ

ΕΛΛΗΝΙΚΗ ΔΗΜΟΚΡΑΤΙΑ
ΝΟΜΑΡΧΙΑΚΗ ΑΥΤΟΔΙΟΙΚΗΣΗ
ΘΕΣΣΑΛΟΝΙΚΗΣ
ΔΙΕΥΘΥΝΣΗ ΤΟΠΟΓΡΑΦΗΣΕΩΝ
ΚΤΗΜΑΤΟΛΟΓΙΚΩΝ ΚΑΤΑΓΡΑΦΩΝ

ΑΠΟΣΠΑΣΜΑ
ΔΟΡΚΑΣ (ΛΑΓΚΑΔΑ)


Αριθ. { Πρωτ. ______ / Σχεδ. ______

Σ. ΔΙΑΝΟΜΗ 1977
Κλίμακα 1 : 5000



ΥΠΟΜΝΗΜΑ


ΑΡΙΘ. ΤΕΜ.	ΕΚΤΑΣΗ ΣΤΡ.	ΕΚΤΑΣΗ Μ²	ΕΙΔΟΣ ΕΔΑΦΟΥΣ	ΟΝΟΜΑΤΕΠΩΝΥΜΟ ΚΛΗΡΟΥΧΟΥ
1049ΣΤ	5	001	——	Πρόκειται να παραχωρηθεί
				για ποιμνιοστάσιο
1049Ε	——		χερσόβοσκο	κ ο ι ν ό χ ρ η σ τ ο

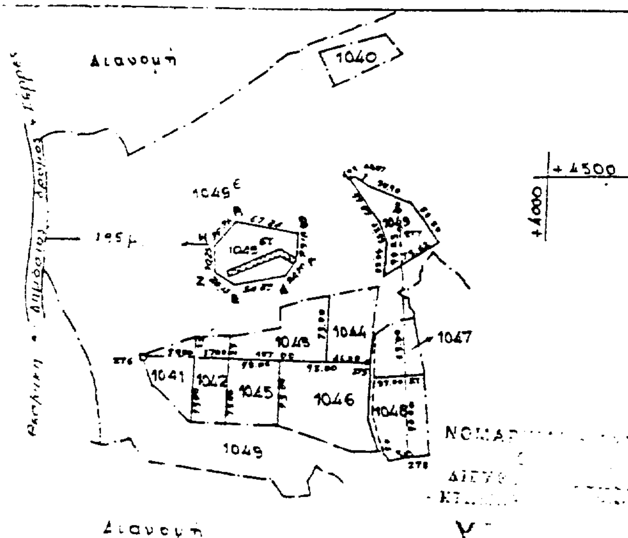

ΔΙΕΥΘΥΝΣΗ ΠΟΛΕΟΔΟΜΙΑΣ
ΤΜΗΜΑ ΠΟΛΕΟΔΟΜΙΚΩΝ ΣΧΕΔΙΩΝ
ΚΑΙ ΚΑΝΟΝΩΝ

Συνοδεύει την αρ. ΠΣΚ / .... / .... 199. απόφαση Νομάρχη Θεσσαλονίκης "Καθορισμός επιτρεπόμενης χρήσης του τεμαχίου 1049στ της Σ. Διανομής "ΔΟΡΚΑΣ 1977" στην περιοχή του Δορκάδας της κοινότητας Λαγκαδά (Ν. Θεσσαλονίκης)"

Θεσσαλονίκη .... 199.

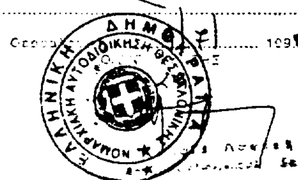

Αριθ. 29/12396/ΠΣΚ/412 (7)

Τροποποίηση ρυμοτομικού σχεδίου του οικισμού της Κοινότητας Ανατολικού Ν. Θεσ/νίκης στα δύο Ο.Τ. μεταξύ των οδών 28ης Οκτωβρίου, Εγνατίας, Κ. Μελενίκου και πεζοδρόμου.

Ο ΝΟΜΑΡΧΗΣ ΘΕΣΣΑΛΟΝΙΚΗΣ

Έχοντας υπόψη:

1) Τις διατάξεις του από 17.7.1923 Ν.Δ. (ΦΕΚ 228/Α΄) «περί σχεδίων πόλεων και κωμών του κράτους κ.λπ.», όπως τροποποιήθηκαν και συμπληρώθηκαν μεταγενέστερα και ιδίως εκείνες των άρθρων 3, 29 και 70.

2) Τις διατάξεις του Α.Ν. 314/1968 (ΦΕΚ 47/Α΄), όπως τροποποιήθηκαν και συμπληρώθηκαν με το Ν. Δ/γμα 1018/71 (ΦΕΚ 220/Α΄), το Ν. 1337/83 (ΦΕΚ 33/Α΄) και το Ν. 1512/85 (ΦΕΚ 4/Α΄).

3) Τις διατάξεις του Π. Δ/τος 183/1986 (ΦΕΚ 70/Α΄) και ειδικότερα το άρθρο 1.

4) Τις διατάξεις του Ν. 22/8/94 «Ίδρυση νομαρχιακής αυτοδιοίκησης κ.λπ.» (ΦΕΚ 90/Α'), όπως τροποποιήθηκε και συμπληρώθηκε με τον Ν. 2240/94 «Συμπλήρωση διατάξεων για την νομαρχιακή αυτοδιοίκηση και άλλες διατάξεις» (ΦΕΚ 153/Α').

5) Τις με αριθμούς 37/1997 και 87/1997 αποφάσεις του Κοινοτικού Συμβουλίου της Κοινότητας Ανατολικού Νομού Θεσσαλονίκης.

6) Την με αριθμό 310/1998 πράξη γνωμοδότησης του Συμβουλίου Χωροταξίας, Οικισμού και Περιβάλλοντος του Νομού Θεσσαλονίκης.

7) Τις διατάξεις του άρθρου 29Α του Ν. 1558/85, όπως αυτό προστέθηκε με το άρθρο 27 του Ν. 2081/92 (ΦΕΚ 154) και τη διαπίστωση ότι από τις τυχόν κανονιστικού χαρακτήρα διατάξεις αυτής της απόφασης δεν προκαλείται δαπάνη σε βάρος του κρατικού προϋπολογισμού ή των οικείων Ο.Τ.Α., αποφασίζουμε:

Άρθρο 1

Εγκρίνουμε την τροποποίηση του ρυμοτομικού σχεδίου του οικισμού της κοινότητας Ανατολικού στα δύο Ο.Τ. μεταξύ των οδών 28ης Οκτωβρίου, Εγνατίας, Κ. Μελενίκου και πεζοδρόμου με την κατάργηση τμήματος πεζοδρόμου και την δημιουργία διεύρυνσης στην απόληξη του υπολοίπου τμήματος αυτού, όπως οι ρυθμίσεις αυτές φαίνονται στο συνημμένο στην παρούσα απόφαση και θεωρημένο από τον Διευθυντή της Διεύθυνσης Πολεοδομίας Ν. Θεσσαλονίκης χρωματισμένο πρωτότυπο διάγραμμα σε κλίμακα 1:500.

Άρθρο 2

Η απόφαση αυτή μαζί με το ακριβές αντίγραφο του πρωτοτύπου διαγράμματος που τη συνοδεύει να δημοσιευθεί στην Εφημερίδα της Κυβερνήσεως.

Η ισχύς της απόφασης αυτής αρχίζε από τη δημοσίευσή της.

Θεσσαλονίκη, 6 Ιουλίου 1998

Ο Νομάρχης

ΚΩΣΤΑΣ ΠΑΠΑΔΟΠΟΥΛΟΣ

ΝΟΜΟΣ ΘΕΣΣΑΛΟΝΙΚΗΣ
ΚΟΙΝΟΤΗΤΑ ΑΝΑΤΟΛΙΚΟΥ

ΤΡΟΠΟΠΟΙΗΣΗ ΡΥΜΟΤΟΜΙΑΣ

ΕΛΛΗΝΙΚΟ DATUM
ΕΓΚΑΡΣΙΑ ΜΕΡΚΑΤΟΡΙΚΗ ΠΡΟΒΟΛΗ ΤΗ 3°
ΚΕΝΤΡΙΚΟΣ ΜΕΣΗΜΒΡΙΝΟΣ Λ=0° ΑΠΟ ΑΘΗΝΑ

ΠΙΝΑΚΑΣ ΦΑΙΝΟΜΕΝΩΝ ΙΔΙΟΚΤΗΤΩΝ

Α/Α	ΟΝΟΜΑΤΕΠΩΝΥΜΟ	ΔΙΕΥΘΥΝΣΗ
1	ΚΕΣΑΓΙΑΣ ΚΩΝ/ΝΟΣ ΚΕΣΑΓΙΑΣ ΑΘΑΝΑΣΙΟΣ	ΑΝΑΤΟΛΙΚΟ ΘΕΣ/ΝΙΚΗΣ
2	ΚΑΝΤΣΗΣ ΓΕΩΡΓΙΟΣ	ΑΝΑΤΟΛΙΚΟ ΘΕΣ/ΝΙΚΗΣ
3	ΚΑΝΤΣΗΣ ΑΘΑΝΑΣΙΟΣ	ΑΝΑΤΟΛΙΚΟ ΘΕΣ/ΝΙΚΗΣ
4	ΧΡΗΣΤΙΔΗΣ ΑΛΕΞΑΝΔΡΟΣ	ΑΝΑΤΟΛΙΚΟ ΘΕΣ/ΝΙΚΗΣ
5	ΚΑΝΤΣΗΣ ΧΡΗΣΤΟΣ	
6	ΚΛΗΡΟΝΟΜΟΙ ΓΟΥΓΟΥΛΙΔΗ ΔΗΜΗΤΡΙΟΥ	ΑΝΑΤΟΛΙΚΟ ΘΕΣ/ΝΙΚΗΣ
7	ΛΑΜΠΡΟΥ ΙΩΑΝΝΗΣ ΖΙΝΗΣ ΜΕΝΕΛΑΟΣ	ΑΝΑΤΟΛΙΚΟ ΘΕΣ/ΝΙΚΗΣ
8	ΚΕΣΑΓΙΑΣ ΑΠΟΣΤΟΛΟΣ	ΑΝΑΤΟΛΙΚΟ ΘΕΣ/ΝΙΚΗΣ

ΠΙΝΑΚΑΣ ΣΥΝΤΕΤΑΓΜΕΝΩΝ

	Χ	Υ
Τ1	114[illegible].65	73[illegible]43.43
Τ2	115092.67	73[illegible]14.[illegible]
Τ3	1150[illegible]2.03	730796.[illegible]
Τ4	115094.[illegible]	730729.76
Τ5	1150[illegible].[illegible]	730725.[illegible]
Τ6	115043.49	730720.79
Τ7	115041.21	730752.57
Τ8	115037.22	730775.[illegible]
Τ9	115023.26	730776.73
Τ10	115022.62	730764.81
Τ11	115034.16	730764.19
Τ12	115037.70	730743.42
Τ13	115030.22	730730.29
Τ14	115016.17	730729.31
Τ15	114[illegible]54.08	730719.[illegible]
Τ16	114[illegible]45.23	730720.23
Τ17	114[illegible]40.84	730721.60
Τ18	114[illegible]21.01	730730.32
Τ19	114[illegible].[illegible]	730773.01
Τ20	114[illegible].10	730767.[illegible]
Τ21	114[illegible].60	730767.[illegible]
Τ22	114970.56	730773.62
Τ23	114[illegible].93	73[illegible]18.60

1: 500

ΝΟΜΑΡΧΙΑΚΗ ΑΥΤΟΔΙΟΙΚΗΣΗ ΘΕΣΣΑΛΟΝΙΚΗΣ
ΔΙΕΥΘΥΝΣΗ ΠΟΛΕΟΔΟΜΙΑΣ
ΤΜΗΜΑ ΠΟΛΕΟΔΟΜΙΚΩΝ ΣΧΕΔΙΩΝ
ΚΑΙ ΚΑΝΟΝΩΝ

Συνοδεύει την 29/12.396/ΠΣΚ/442/6-Χ-98 Απόφαση Νομάρχη Θεσσαλονίκης για "Τροποποίηση ρυμοτ. σχεδίου του οικισμού της Κοινότητας Ανατολικού στα δύο Ο.Τ. μεταξύ των οδών 28ης Οκτωβρίου, Εγνατίας, Κ. Μελενίκου και πεζοδρόμου."

Θεσσαλονίκη 6-Χ-1998
Ο ΔΙΕΥΘΥΝΤΗΣ

ΣΠΥΡΟΣ ΤΣΑΛΚΑΤΙΔΗΣ
ΠΟΛΙΤΙΚΟΣ ΜΗΧΑΝΙΚΟΣ Α'

ΟΔΟΣ Κ. ΜΕΛΕΝΙΚΟΥ

ΟΔΟΣ ΕΓΝΑΤΙΑ

ΟΔΟΣ 28ης ΟΚΤΩΒΡΙΟΥ

πεζόδρομος

κτίριο ΟΤΕ

Το παρόν Τοπο/ικό διάγραμμα συνοδεύει την υπ' αριθμόν 37/97 απόφαση Κοινοτικού Συμβουλίου
ΕΘΕΠΡΗΘΗ
-Ο-
ΠΡΟΕΔΡΟΣ

ΧΡΥΣΟΣΤΟΜ...